




SEZIONE A:A SCALA 1:100

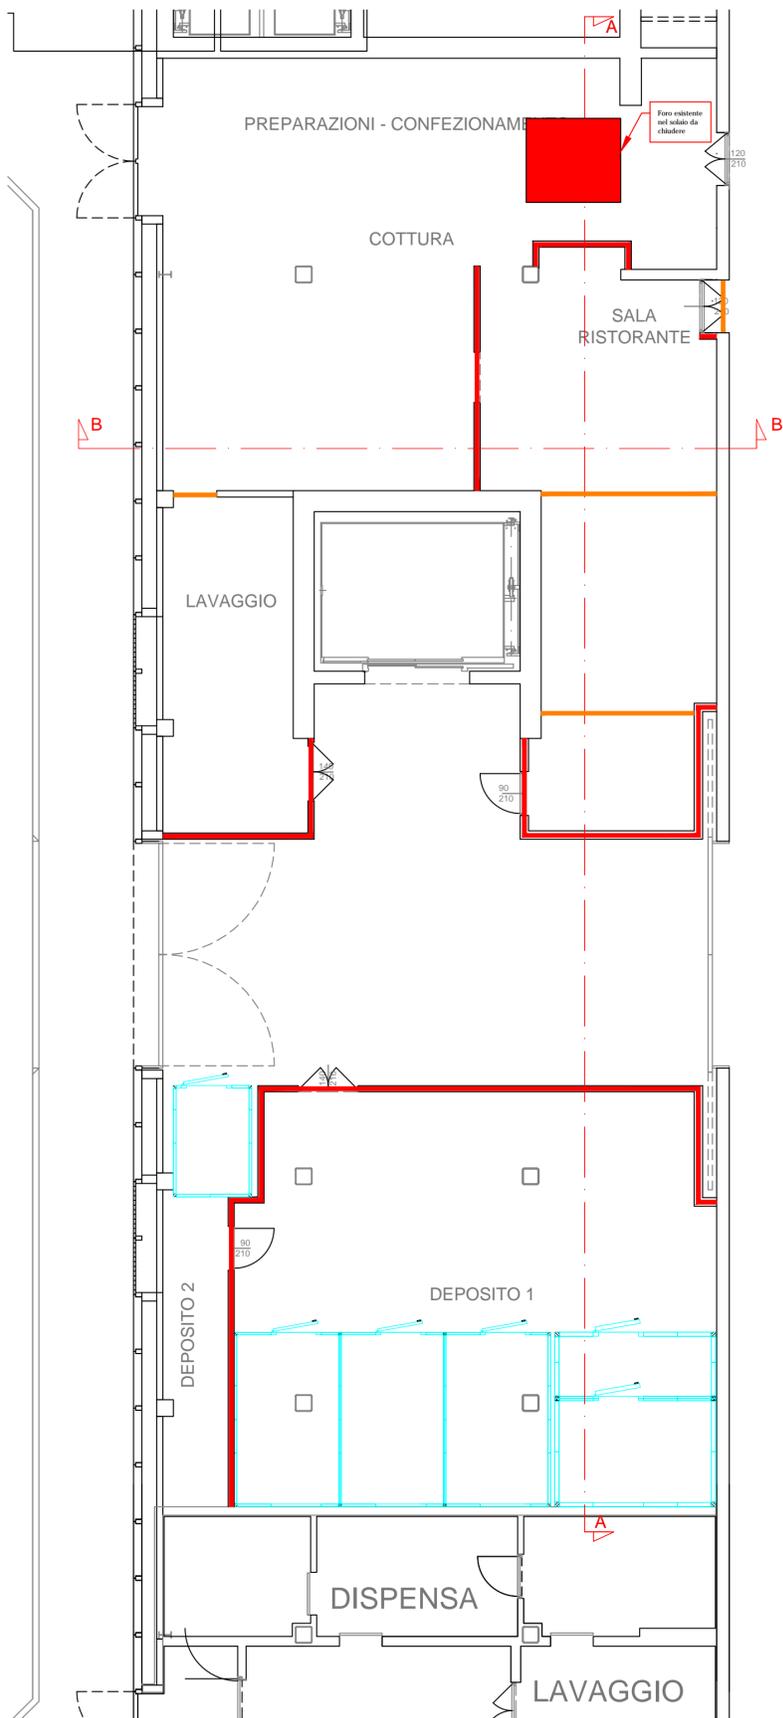

PLANIMETRIA SCALA 1:100

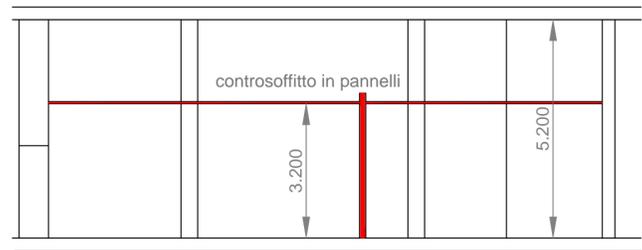

SEZIONE B:B SCALA 1:100

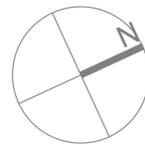

— COSTRUZIONI
— DEMOLIZIONI

committente: PARCOLIMPICO Parcolimpico srl - Via Filadelfia 82, Torino		FIRMA
oggetto dell'intervento: REALIZZAZIONE LOCALE CUCINA E SALA SOMMINISTRAZIONE PRESSO IL PALA ALPITOUR		ESECUTIVO
elaborato: SOVRAPPOSIZIONE DEMOLIZIONI - COSTRUZIONI		data: MARZO 2019
PROGETTISTA: Ing. Paolo Giacomazzi Studio di Ingegneria Via San Francesco 29/r/s 10034 - Chivasso (TO) Ingegneri Provincia di Torino n. 83582		scala: VARIE
AGGIORNAMENTI		FIRMA
n	aggiornamento	data
1	revisione su annotazioni	05/06/2019 PG
2		
		TAVOLA 3