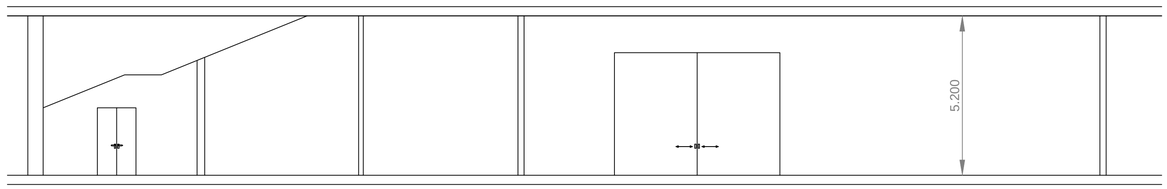

SEZIONE A:A SCALA 1:100

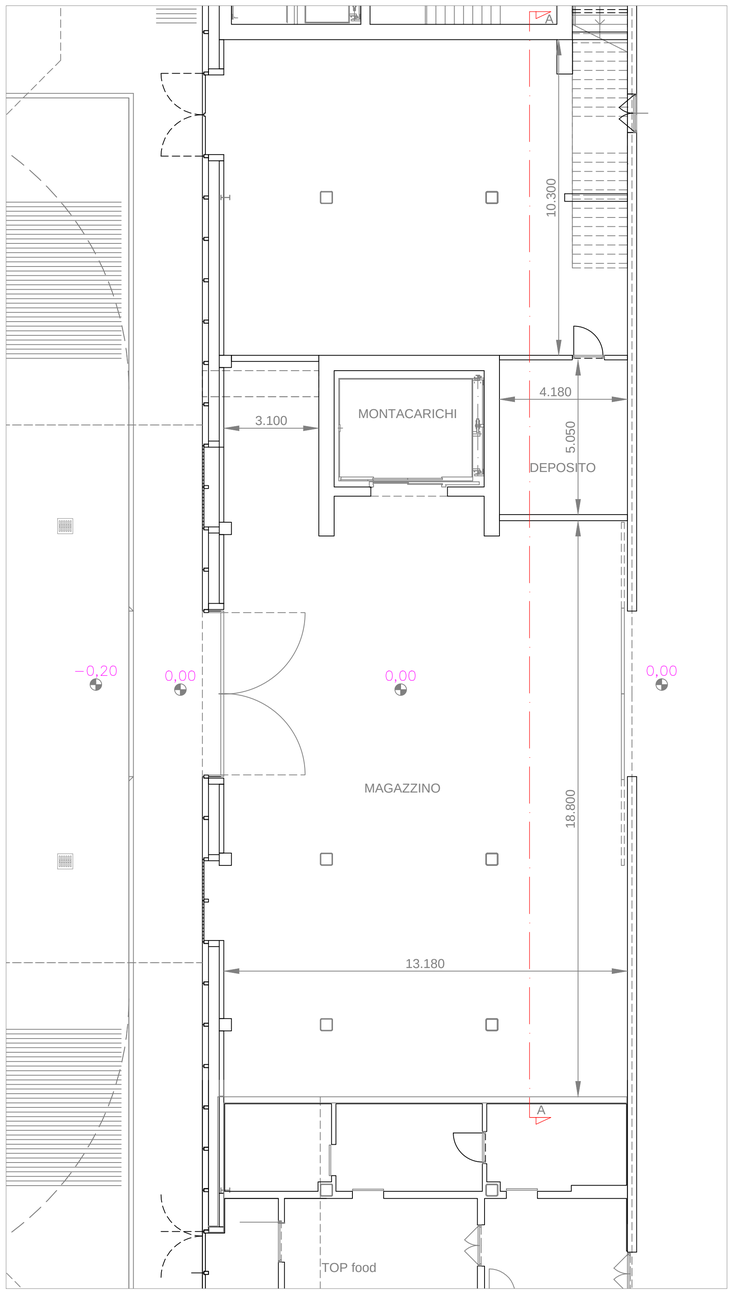

PLANIMETRIA SCALA 1:100

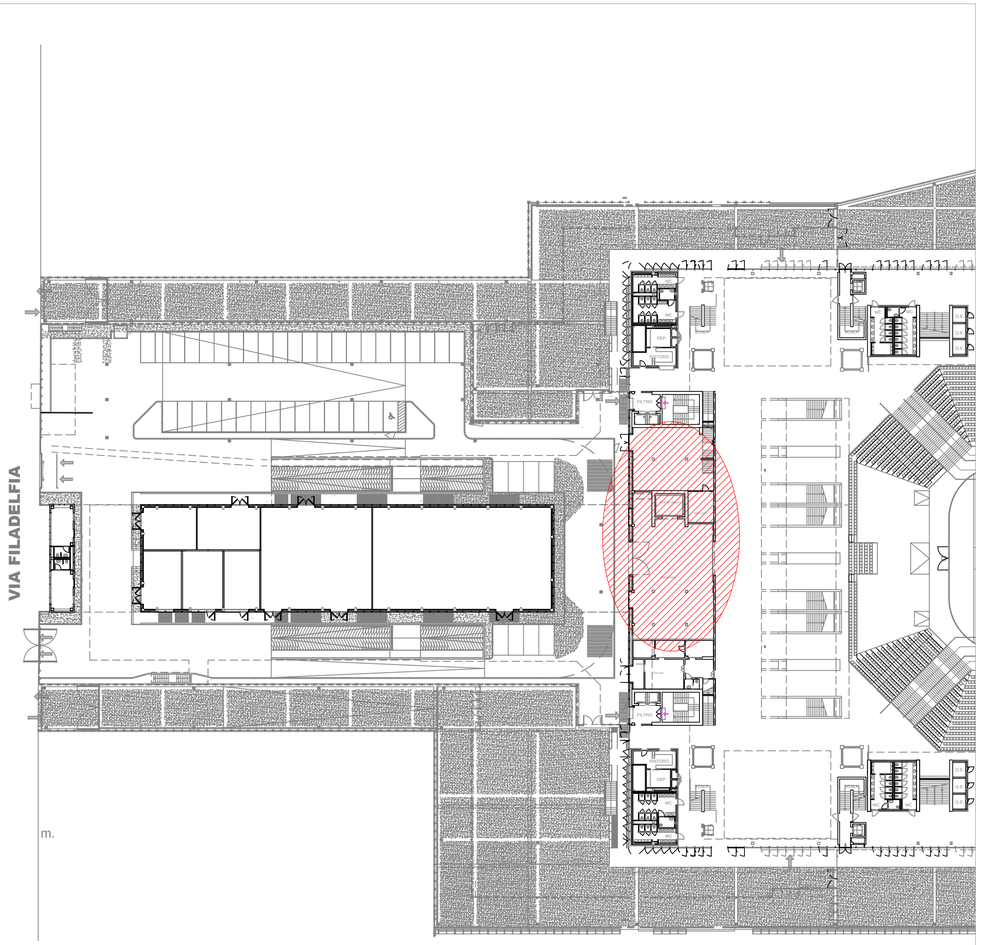

PLANIMETRIA GENERALE -INDIVIDUAZIONE DEI LOCALI OGGETTO D'INTERVENTO
SCALA 1:500

committente:
parcolimpico
Parcolimpico srl - Via Filadelfia 82, Torino

FIRMA

oggetto dell'intervento:
REALIZZAZIONE LOCALE CUCINA E SALA SOMMINISTRAZIONE PRESSO IL PALA ALPITOUR

ESECUTIVO

elaborato:
PLANIMETRIA E SEZIONE STATO DI FATTO

data: MARZO 2019

scala: VARIE

PROGETTISTA:
Ing. Paolo Giacomazzi
Studio di Ingegneria
Via San Francesco 29/a
10034 - Chivasso (TO)
Ingegneri Provincia di Torino n. 8358Z

FIRMA

ORDINE DEGLI INGEGNERI DELLA PROVINCIA DI TORINO
DOTT. ING. PAOLO GIACOMAZZI n° 8358 Z SEZ. A

AGGIORNAMENTI

n	aggiornamento	data	firma
1	revisione su annotazioni	05/06/2019	PG
2			

TAVOLA 1