



SEZIONE A - A

STATO DI FATTO

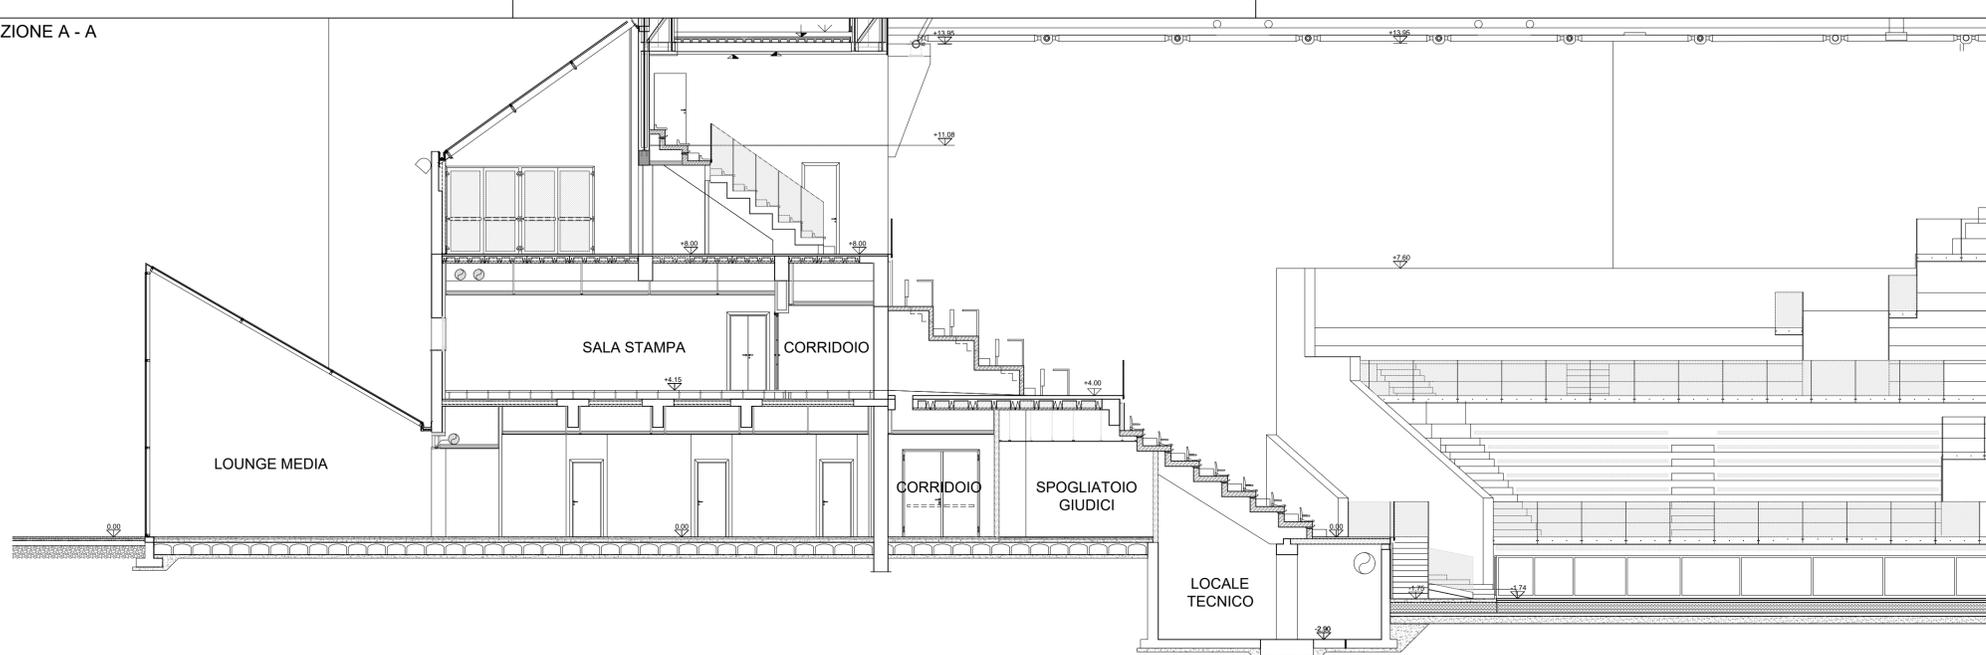



SEZIONE A - A

SOVRAPPOSIZIONE

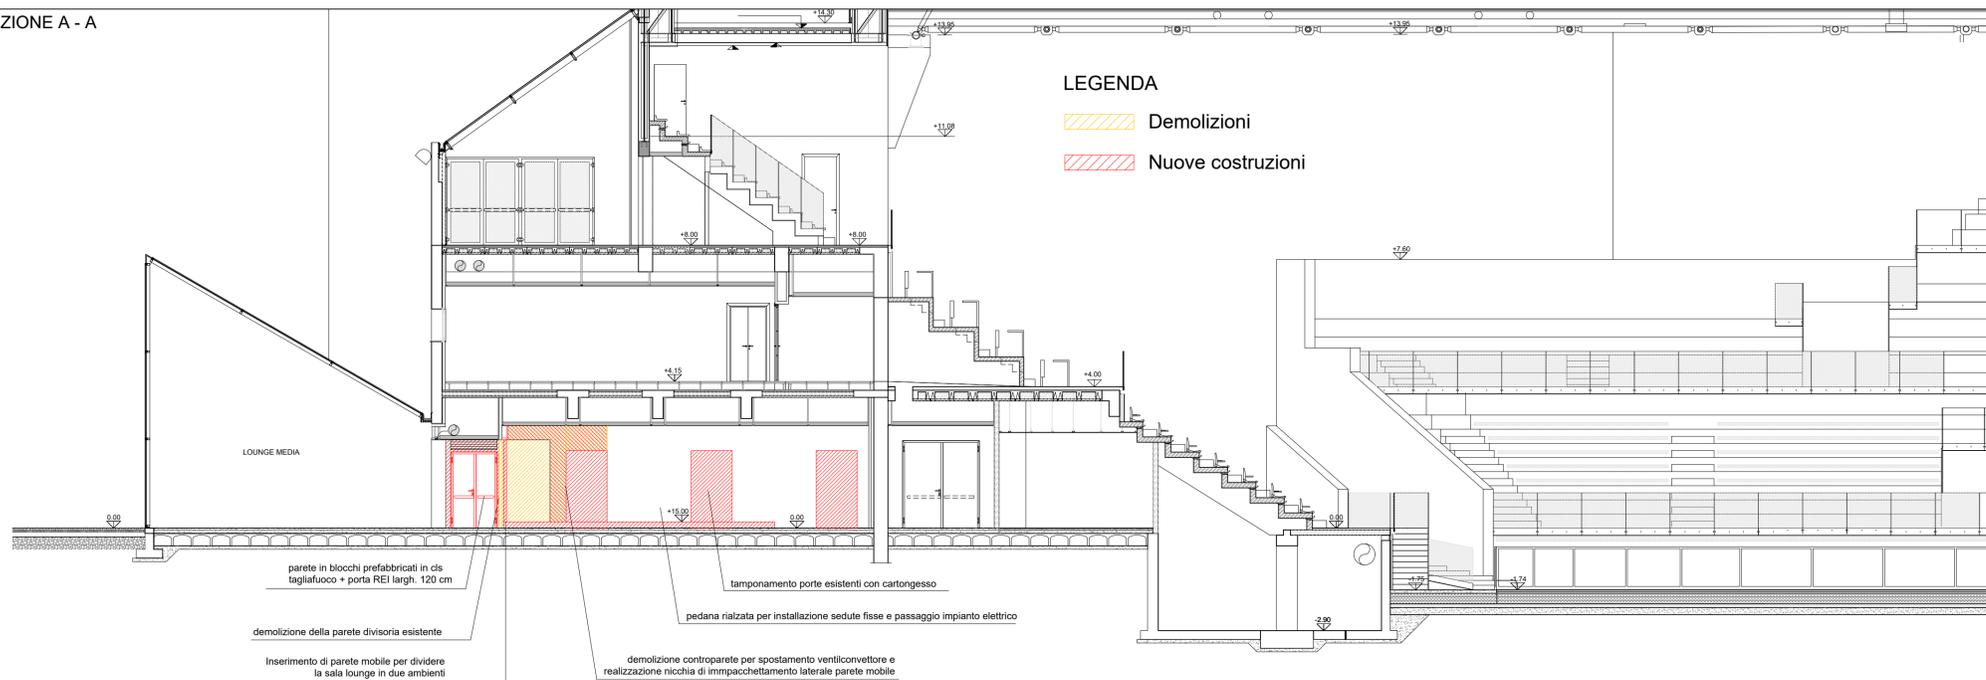

SEZIONE A - A

STATO DI PROGETTO

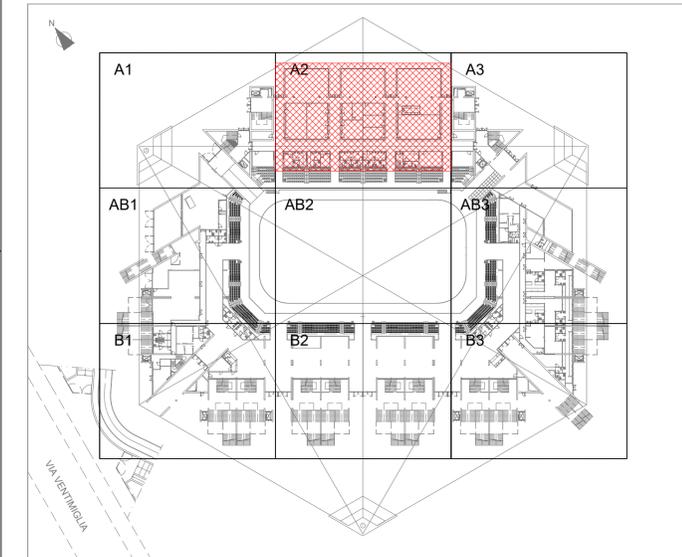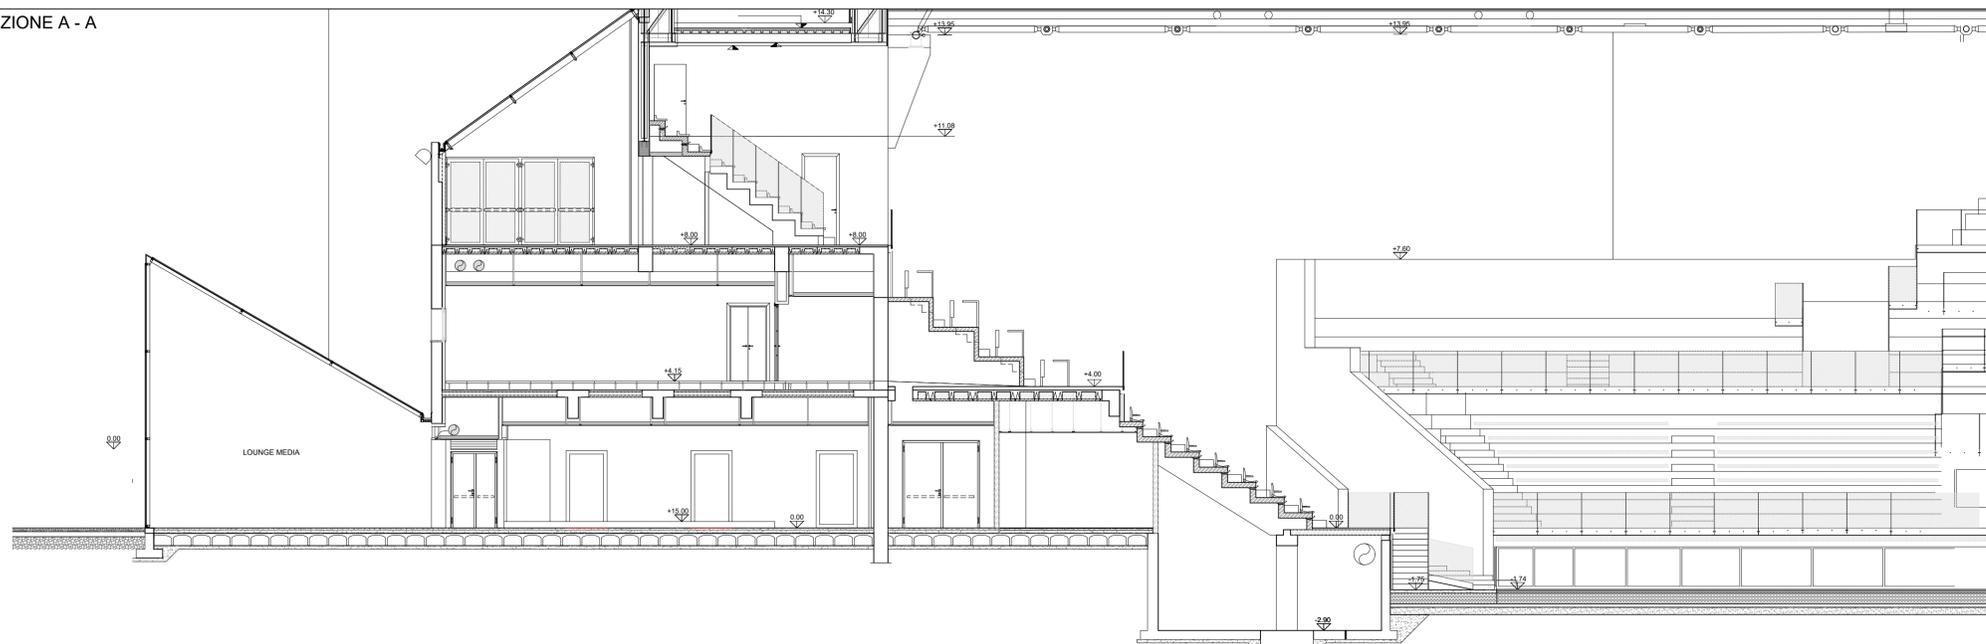

NAVIGATORE

COMUNE DI TORINO

OGGETTO  
 PALAVELA  
 PROGETTO DI MODIFICA E ADEGUAMENTO DEI LOCALI  
 PER LA REALIZZAZIONE DI SALE CONFERENZA

INTERVENTO  
 OPERE DI MODIFICA INTERNA, MANUTENZIONE  
 STRAORDINARIA E ADEGUAMENTO IMPIANTISTICO

LIVELLO  
 PROGETTUALE  
 PROGETTAZIONE ESECUTIVA  
 LOTTO 1 - OPERE EDILI

ELABORATO  
 SEZIONE A-A  
 - Stato di fatto  
 - Sovrapposizione  
 - In progetto

PROPRONENTE  
 PARCOLIMPICO S.r.l.  
 Via Filadelfia n.82, 10134 Torino - TO -  
 P.I. 09449780015

CONCESSIONARIO  
 FONDAZIONE 20 MARZO 2006  
 Via Giordano Bruno n.191, 10134 Torino - TO -  
 C.F. 09438920010

PROGETTISTA



Via Paolo Frara 63, 10060 Porte - TO -  
 P.I. 10017360016  
 bforms@pec.it  
 tel. 011 5215928

DATA	REVISIONE	SCALA	CODICE ELABORATO/AVOLA
01/07/2019	01	1:100	ED 3